



パレットたら I 501号室 (Aタイプ)

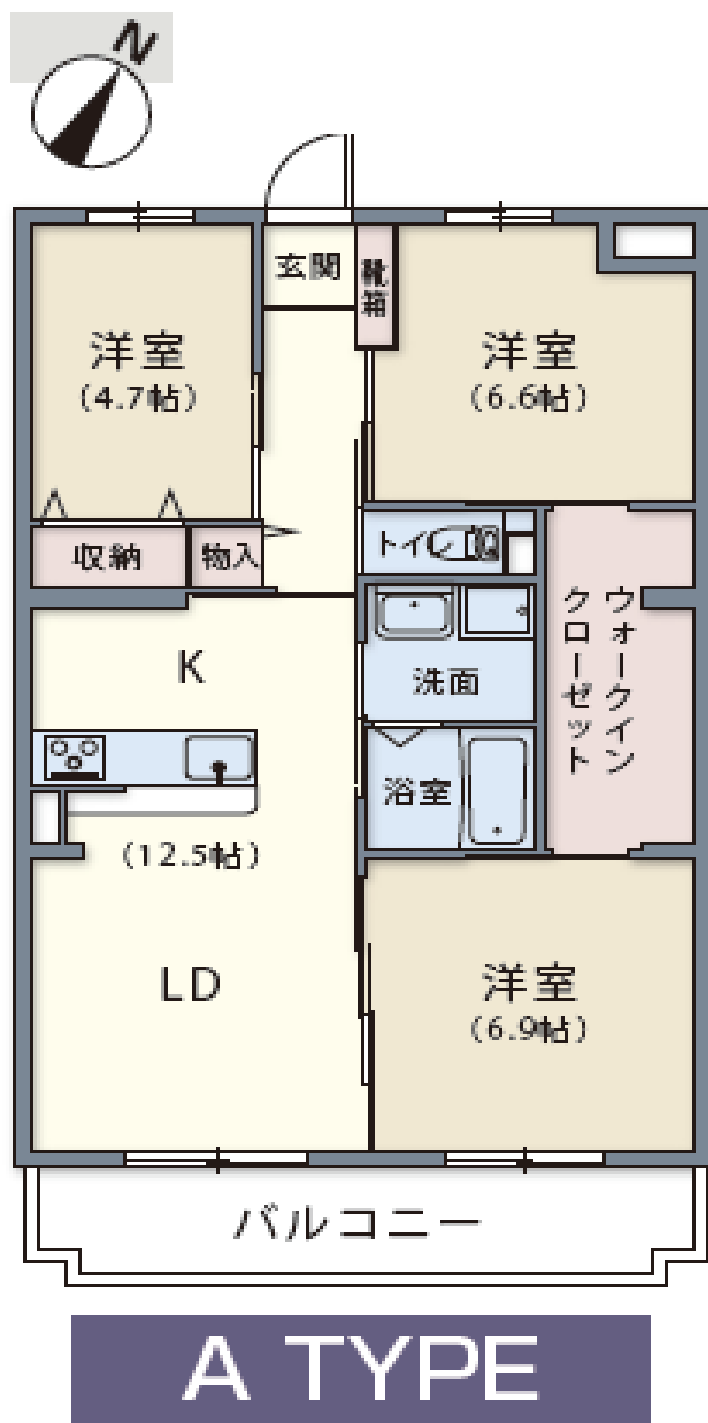

間取図 (3LDK)

パレットたらⅡ 305号室 (Dタイプ)

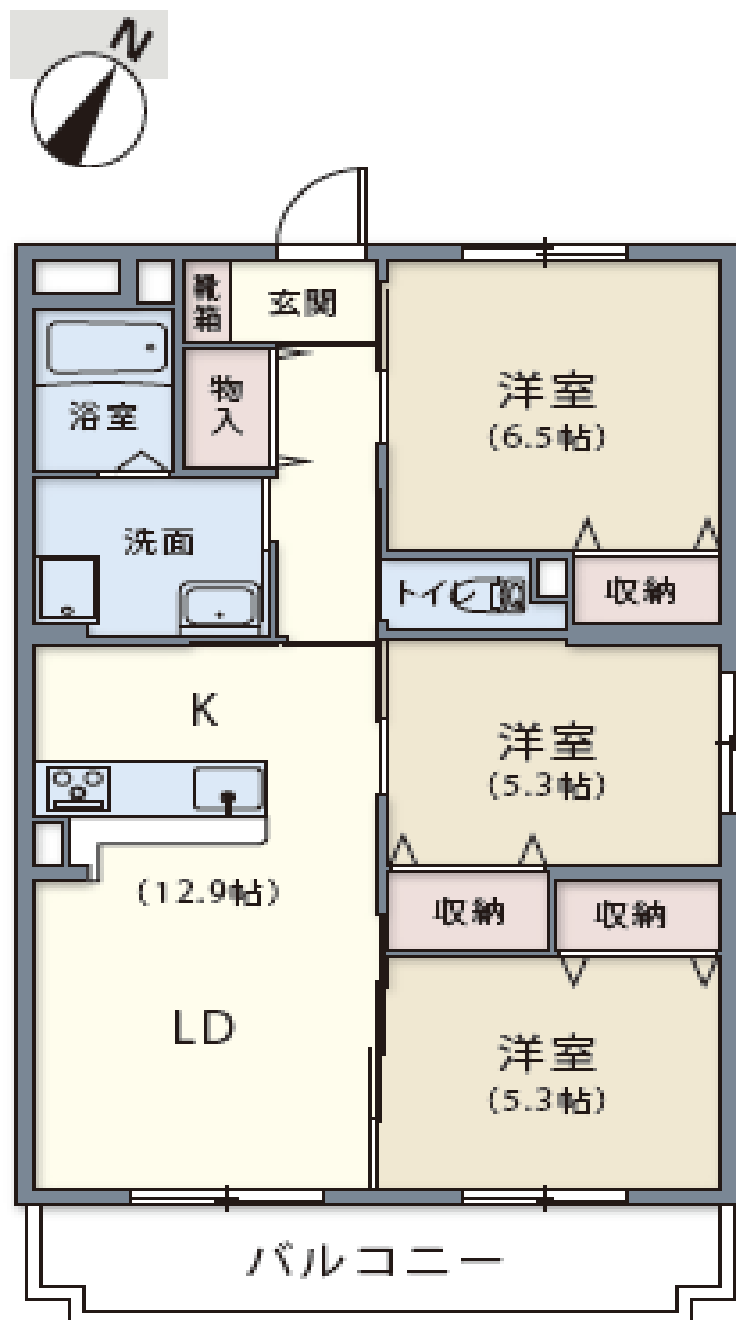

D TYPE

間取図 (3LDK)